

# Tajemství vojenského podzemí

---

CZ.11.2.45/0.0/0.0/16\_025/0001253



PŘEKRAČUJEME HRANICE  
PRZEKRACZAMY GRANICE  
2014—2020



EVROPSKÁ UNIE / UNIA EUROPEJSKA  
EVROPSKÝ FOND PRO REGIONÁLNÍ ROZVOJ  
EUROPEJSKI FUNDUSZ ROZWOJU REGIONALNEGO

# Tajemství vojenského podzemí

---

Doba realizace 1.3.2018 – 31.12.2019



Rozpočet – 1 777 272,69 €

Z EFRR – 1 510 650 €

# Cíle projektu

---

Využití kulturního dědictví

Nový česko-polský produkt „Cestování po vojenských památkách“

Rekonstrukce objektů do původního stavu, obnova a budování přístupových cest a odstavných ploch

Nové prohlídkové expozice



# Partneři projektu

---

Město Rokytnice v Orlických horách  
– Vedoucí partner

Euroregion Pomezí Čech, Moravy a Kladska  
– Euroregion Glacensis

Stachelberg, z.s.

Město Trutnov

Gmina Głuszyca

Gmina Miejska Kamienna Góra



# Příprava a realizace

---

Zmapování pevností a přizvání partnerů

1.koordinační schůzka – 7.8.2015

Podání žádosti – 29.9.2017

Doporučení k financování – 14.5.2018

Koordinační schůzka – 26.3.2018

Vydání rozhodnutí – 24.8.2018

1.monitorovací období – do 31.8.2018



# Aktivity projektu - investiční

Město Rokytnice v Orlických horách

– Pevnost Hanička

– Parkoviště Panské pole

Stachelberg, z.s.

– Tvrz Stachelberg

Město Trutnov

– Parkoviště Babí

Gmina Głuszyca

– Podzemní město Osówka

Gmina Miejska Kamienna Góra

– Komplex ARADO



# Pohraniční opevnění Československa



Československo jedním z nejohroženějším států

Železobetonové opevnění po vzoru Maginotovy linie

15 tvrzí – dokončeno 5



# Pohraniční opevnění Československa

---





# Podzemní město Osówka

---

1943 – začátek staveb v Sovích horách

Tajné Hitlerovo sídlo?

Výroba jaderné bomby?

Zlatý vlak?



# ARADO – Ztracená Hitlerova laboratoř

---

1944 – přesun zbrojní výroby z Německa

Konstrukce letounů ARADO

Podzemní komplexy a tunely



# Aktivity projektu – Pevnost Hanička

Město Rokytnice v Orlických horách


Obnova dělostřeleckého srubu – pancéřová střílna a dveře, elektroinstalace, zajištění přístupu

Rekonstrukce parkoviště v osadě Panské Pole

Rozpočet

- Srub – 302 120,02 €
- Parkoviště – 155 907,89 €



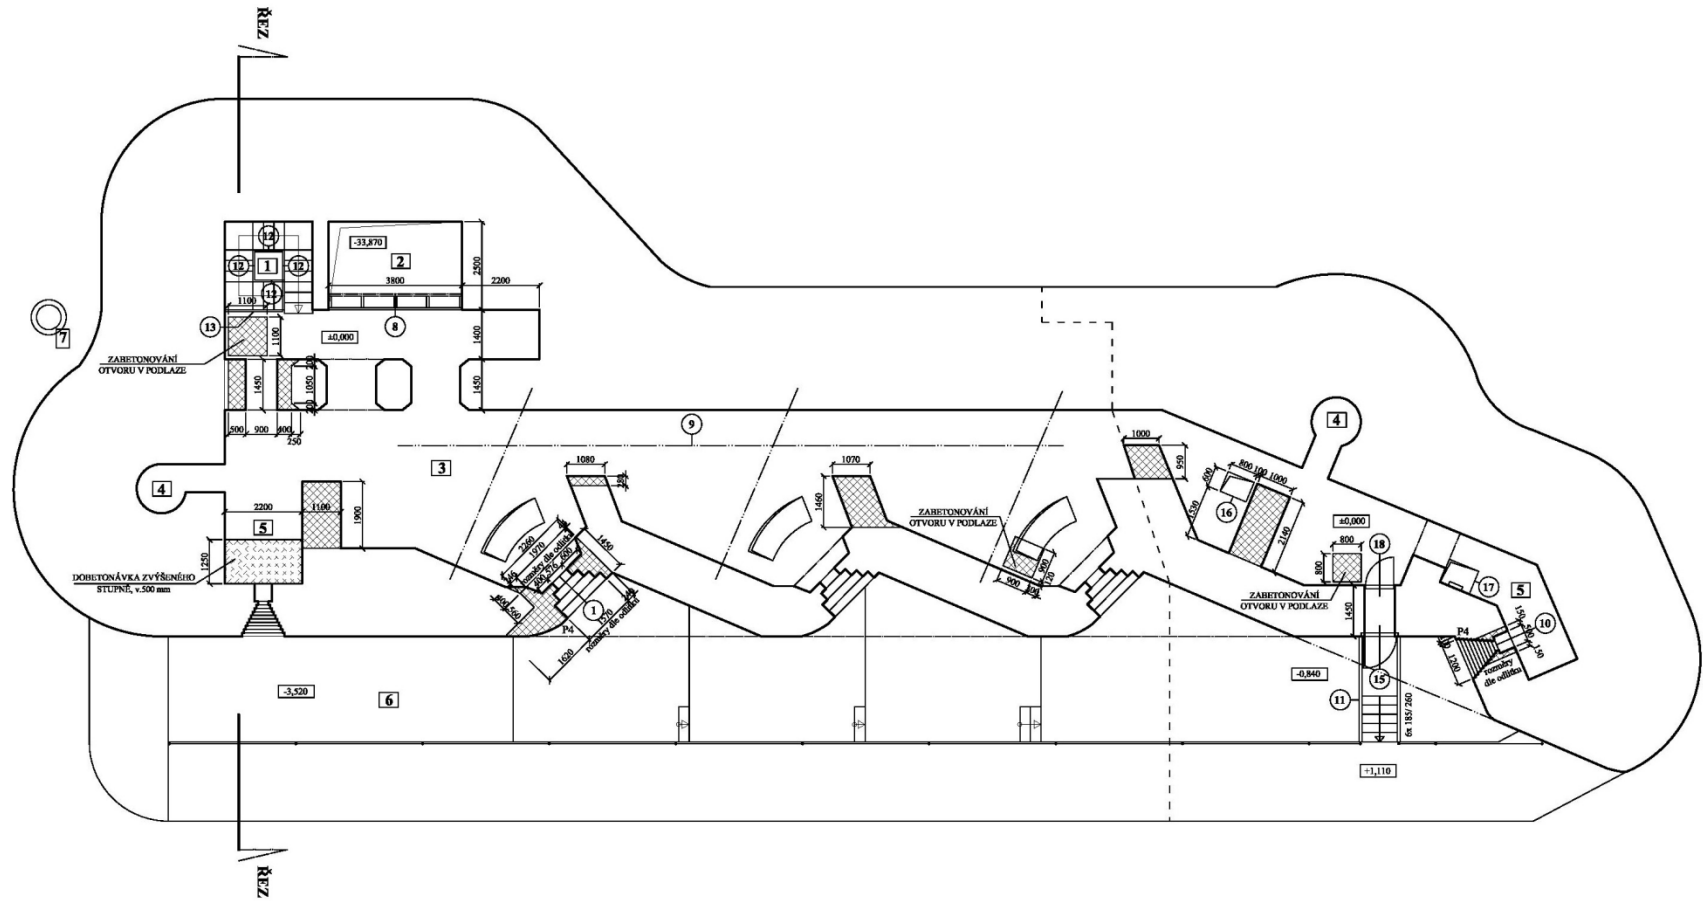

#### LEGENDA MATERIÁLU

- STÁVAJÍCÍ KONSTRUKCE
- DOPLNĚNÉ KONSTRUKCE ZE ŽELEZOBETONU C 25 / 30


#### VÝPIS PŘEKLADŮ

- P4 MONOLITICKÝ PŘEKLAD TVAROVANÝ DLE TVARU STRÍLNY  
ŽELBET C 20 / 25; VÝZTUŽ SÍŤI 6 / 100 / 100 2x

#### LEGENDA MÍSTNOSTÍ

- 1 SCHODIŠTOVÁ ŠACHTA
- 2 VÝTAHOVÁ ŠACHTA
- 3 HLAVNÍ STŘELECKÁ MÍSTNOST
- 4 ZVON PRO LEHKÝ KULOMET
- 5 VEDLEJŠÍ STŘELECKÁ MÍSTNOST (STANOVISŤE)
- 6 OCHRANNÝ PŘÍKOP
- 7 REVIZNÍ ŠACHTA

zodpovědný projektant: Libalše Trochová - Přegybová 142 Kroměřížského 511, 547 01 Náchod autorizovaný stavební technik pro obory TP00 a ČKAAT: 0601041 e. ČKAAT: 0601041 kontakt: L.brochova@icall.cz, tel.: 773 491 955	autorizovaný projektant: Ing. Václav Hájek autorizovaný inženýr pro obory TP00 a ČKAAT: 0600593 sídlo: Severní 655, 517 73 Opouchá
vyznamoval: Dita Ducháčková stavěbník: Město Rokytnice v Orlických horách náměstí Jindřicha Štítnka čp.3	
údaje o stavbě: <b>REKONSTRUKCE DĚLOSTŘELECKÉHO SRUBU          R-H-579 PEVNOSTI HANIČKA</b> obsah: PŮDORYS HORNÍHO PODLAŽÍ - NOVÝ STAV	kat. číselní: Horní Rokytnice (741027) posudek p.č. st. 162; 924/14 firma: A2, měřítko 1:100 datum: 07/2015 zakázkové číslo: 151/2015 č. výkresu: <b>D.1.1.b.7</b>

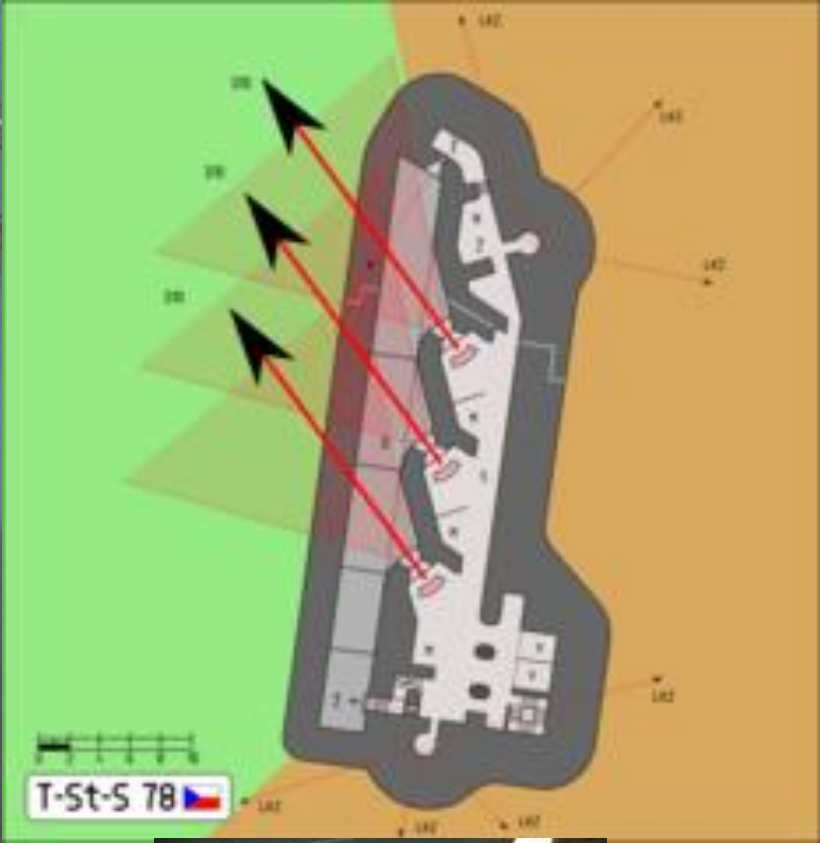

# Aktivity projektu – Tvrz Stachelberg

---



Stachelberg, z.s.

Vybudování výstupu z podzemní expozice

Napojení na stávající trasu

Zvýšení kapacity, bezpečnost návštěvníků,  
rozložení zátěže

Rozpočet

- Povrch – 40 214 €
- Podzemí – 115 925,26 €



# Aktivity projektu – Parkoviště Babí

---

Město Trutnov

Výstavba odstavného parkoviště Babí

V sousedství pěchotního srubu T-S 73 na Stachelbergu

Kapacita 35 míst pro osobní automobily, 2 místa pro tělesně postižené a 3 místa pro autobusy

Rozpočet – 164 560 €



# Aktivity projektu – Parkoviště Babí

---



Podepsání smlouvy o dílo – 18.6.2018

Plánované dokončení a předání – 31.10.2018





# Aktivity projektu - Osówka

---

Gmina Głuszyca

Úprava vchodu do podzemí a štoly

Zpracování multimediálních výstav

Montáž dodatečného vybavení

Rozpočet

- Úprava vchodu – 70 000 €
- Zařízení – 297 260,27 €



# Aktivity projektu – komplex ARADO

---



Gmina Miejska Kamienna Góra

Rekonstrukce přístupové cesty na ul. Parkowa

Výstavba odstavných ploch v ul. Fornalska a Lubawka

Zřízení TIC v ul. Lubawka

Rozpočet – 400 515 €



# Aktivity projektu – komplex ARADO

---

Plánované dokončení prací – září 2019



# Aktivity projektu – Marketingová kampaň

---

Euroregion Glacensis

Vytvoření společného loga

DL letáčky, oboustranné mapy

Spoty

Workshopy

Press tripy

Quest – interaktivní propagační hra

Závěrečná konference



# Celkové rozpočty

---

Partner	EUR	CZK
Rokytnice v Orlických horách	488 763,14 €	12 219 078 Kč
Euroregion Glacensis	96 665,75 €	2 416 643,70 Kč
Stachelberg	195 169 €	4 879 225 Kč
Trutnov	176 249,40 €	4 406 235 Kč
Głuszyca	413 210 €	10 330 250 Kč
Kamienna Góra	407 215,40 €	10 180 385 Kč
<b>Celkem</b>	<b>1 777 272,69 €</b>	<b>44 431 315,70 Kč</b>

# Rozpočty – klíčové aktivity

Číslo	Klíčová aktivita	EUR	CZK
0	Příprava projektu	7 828 €	195 700 Kč
1	Řízení projektu	70 509,55 €	1 762 738,70 Kč
2	Propagační a informační činnost	23 663,54 €	591 588,50 Kč
3	Budování turistické infrastruktury	1 631 136 €	40 778 400 Kč
4	Marketingová kampaň	44 135,60 €	1 103 390 Kč
	Celkem	1 777 272,69 €	44 431 817,20 Kč

# Propagační činnost

Plakát A3

Webové podstránky [www.euro-glacensis.cz/tajemstvi](http://www.euro-glacensis.cz/tajemstvi)

Informační leták

Příspěvky na Facebooku

Billboard – Parkoviště Babí

